



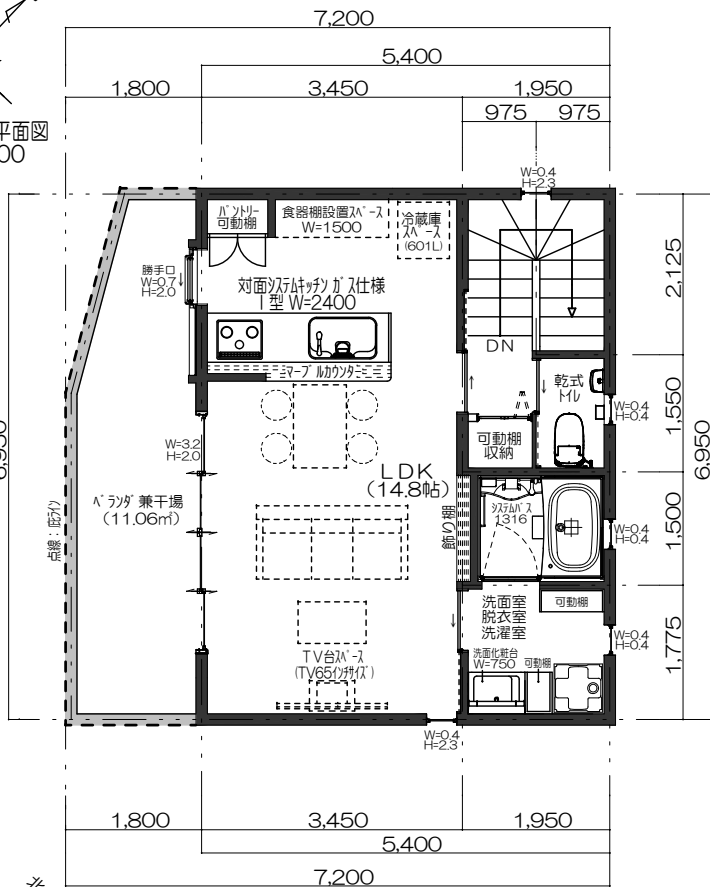

A号地 2階 平面図
S=1:100

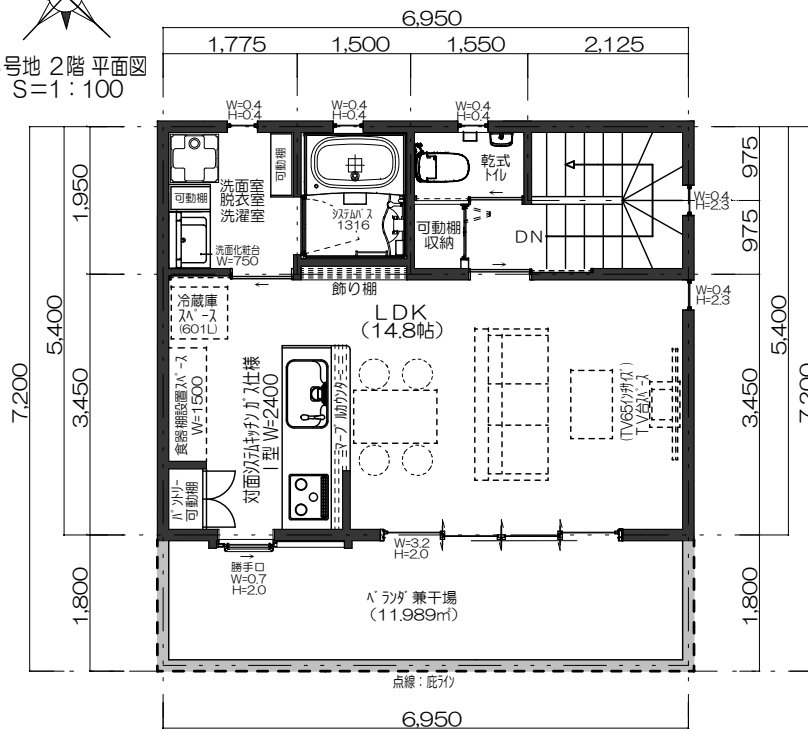

B号地 2階 平面図
S=1:100



鉄筋コンクリート壁式構造 2階建		
	A号棟 面積	B号棟 面積
1階 居室	37.53㎡(11.35坪)	37.53㎡(11.35坪)
2階 居室	37.53㎡(11.35坪)	37.53㎡(11.35坪)
バルコニー	11.06㎡(3.45坪)	11.989㎡(3.62坪)
居室合計 面積	75.06㎡(22.70坪)	75.06㎡(22.70坪)


※下水道無しのため、合併処理浄化槽 埋設計画

敷地面積
118.449㎡
35.83坪



1階 平面図
S=1:100

敷地面積
112.692㎡
34.08坪

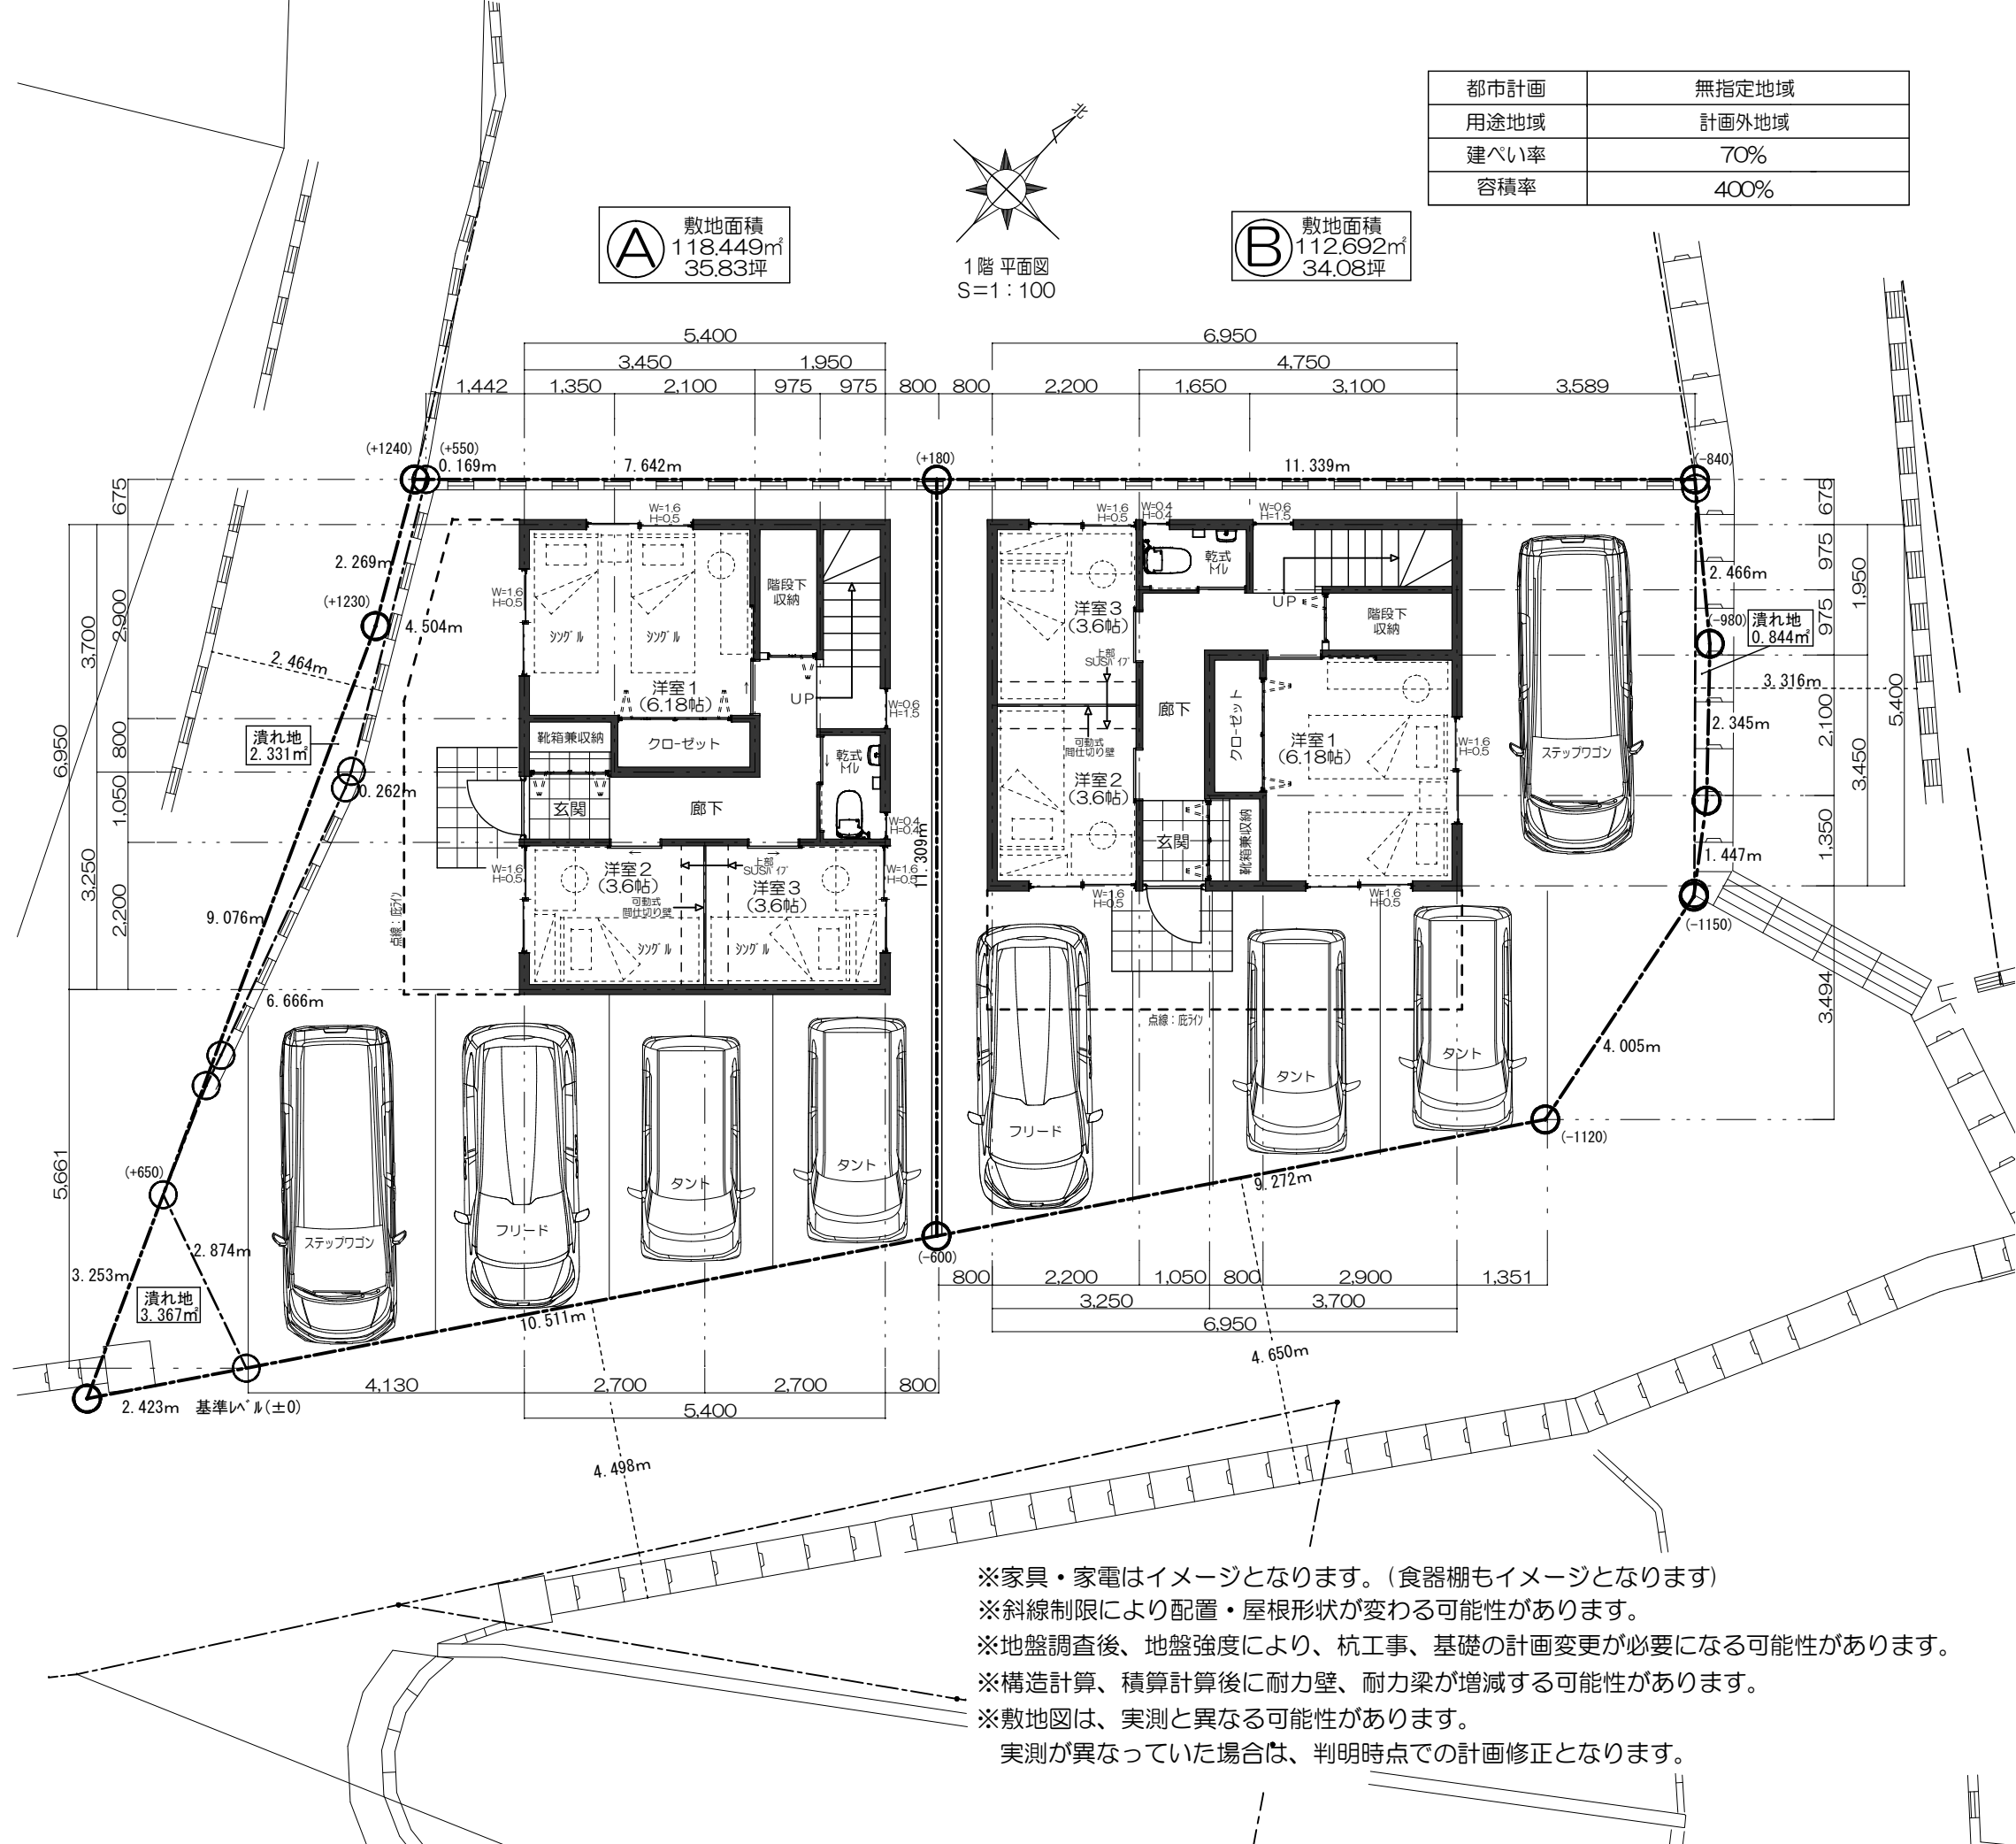

- ※家具・家電はイメージとなります。(食器棚もイメージとなります)
- ※斜線制限により配置・屋根形状が変わる可能性があります。
- ※地盤調査後、地盤強度により、杭工事、基礎の計画変更が必要になる可能性があります。
- ※構造計算、積算計算後に耐力壁、耐力梁が増減する可能性があります。
- ※敷地図は、実測と異なる可能性があります。
- 実測が異なっていた場合は、判明時点での計画修正となります。



有限会社 沖産一級建築士事務所
宜野湾市大山6-28-5 TEL 098-898-3883
FAX 098-898-2395

一級建築士事務所 (知事)登録 第 12Y-2715号
一級建築士 (大臣)登録 第 71247号 山口 博司

製図
校印

工事名称 八重瀬町仲座分譲地 2階建て住宅新築工事
工事場所 八重瀬町字仲座116-2 (A・B号地)

図面名称	縮尺	図面番号
配置図・平面図	S=1:100	A-
		R5年 月