


階段巾810
 蹴上げ183
 踏み面250
 階段手すり設置

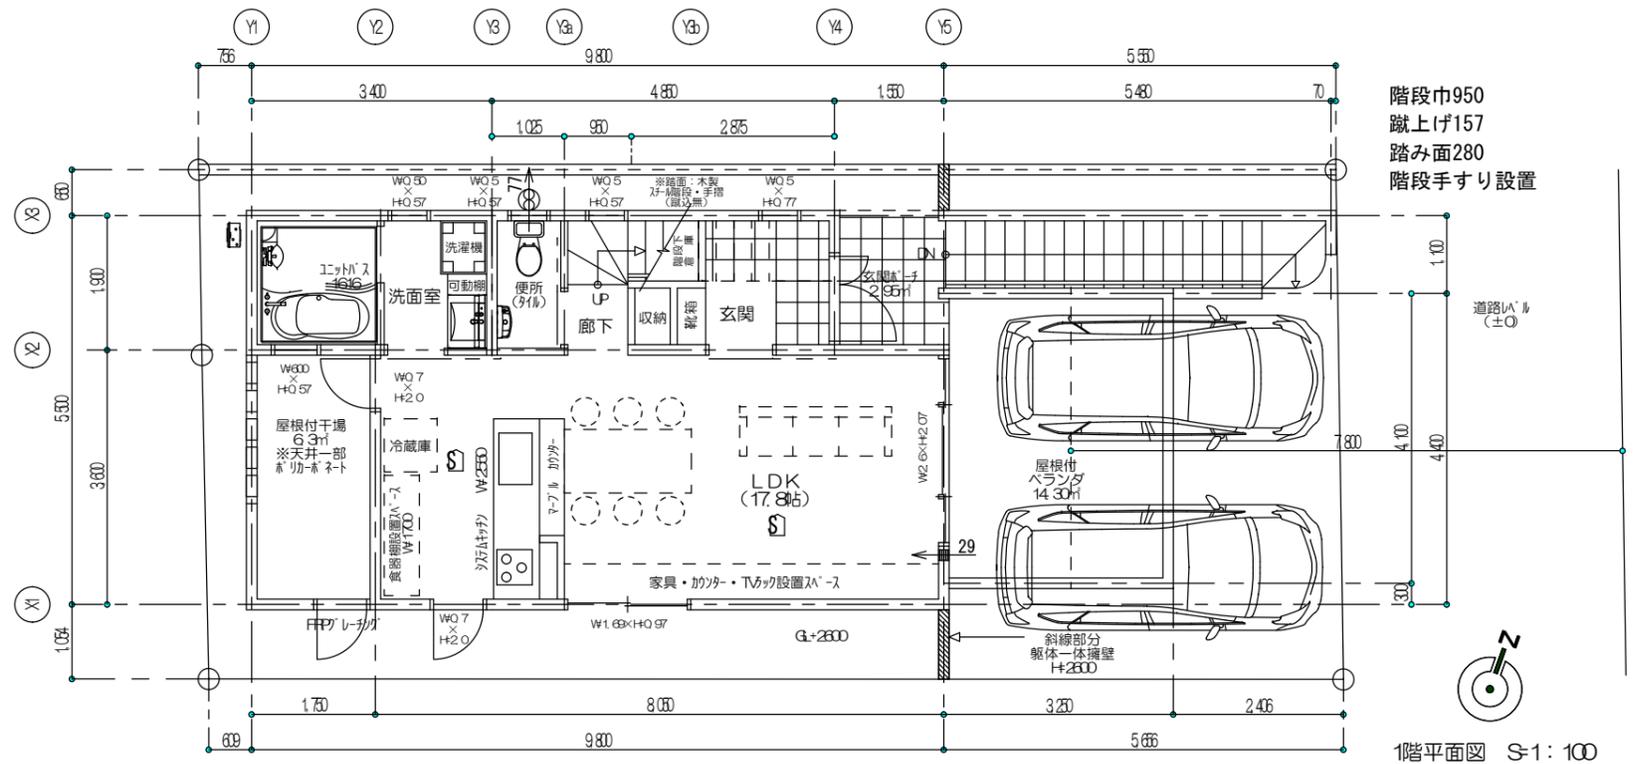

階段巾950
 蹴上げ157
 踏み面280
 階段手すり設置

- 凡例
- UC アンダーカット
 - 29 吸気口29.0m³/h
 - 77 換気扇(屋外フード付)77.0m³/h(24時間換気)
 - 住宅用火災警報機(煙式)電池式