



A-A 断面図 S=1:100

太陽光パネル下部分の架台の下の空間には人が立ち入らない
かつ下部の屋内的用途はない

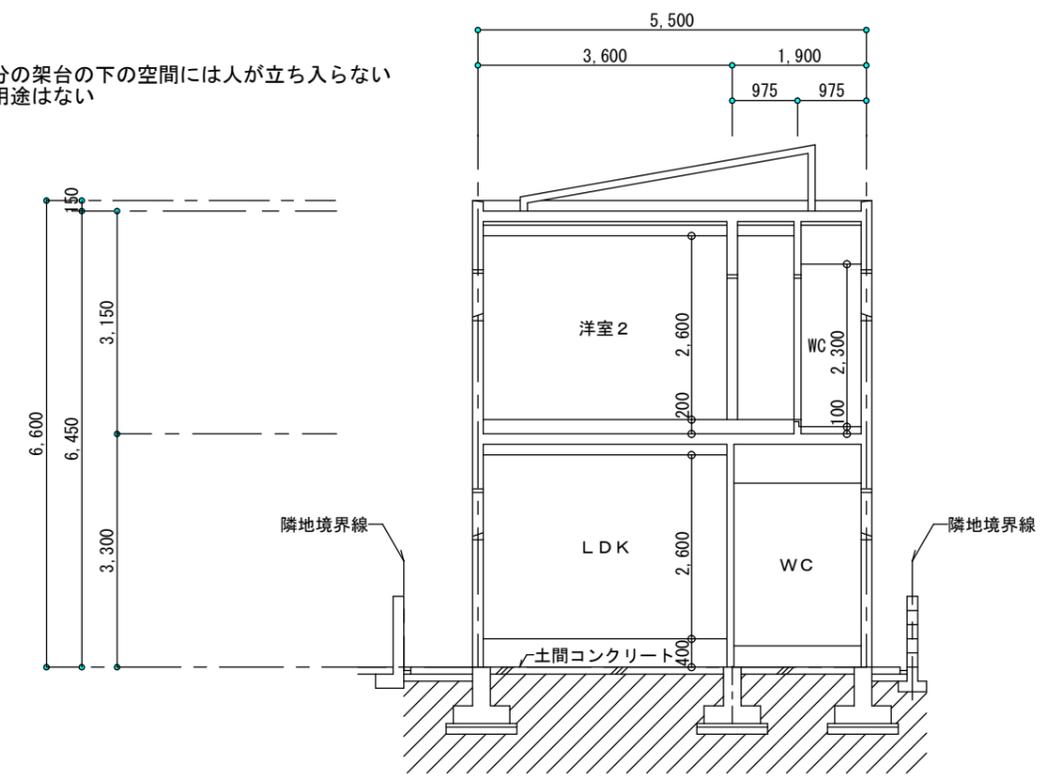

B-B 断面図 S=1:100

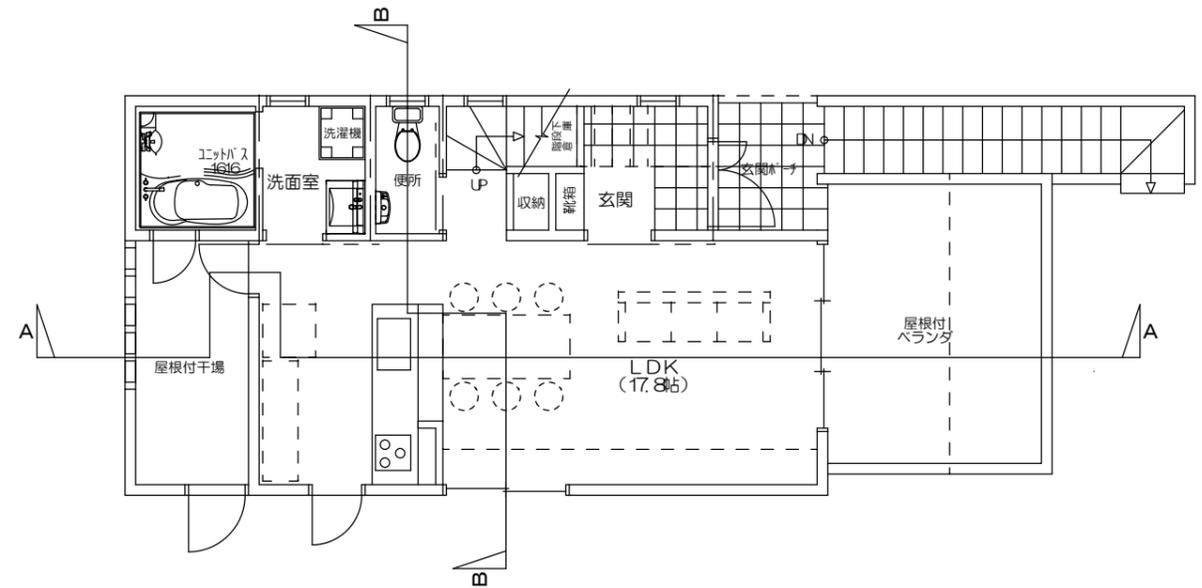

断面キープラン S=1:100

平均地盤面算定式 (設計GL±0より)
 南側立面図合計面積 $(3.250) \times (2.600) = 8.450$
 東側立面図合計面積 $(5.500) \times (2.600) = 14.300$
 北側立面図合計面積 $(3.250) \times (2.600) = 8.450$
 西側立面図合計面積 $(5.500) \times (0) = 0$
 合計面積 $(8.450) + (14.300) + (8.450) + (0) = 31.200$
 合計周長 $(13.050 + 5.500) \times 2 = 37.100$
 平均高さ $31.200 \div 37.100 = 0.840$
 平均地盤面高さ 設計GL-840

有限会社 沖産一級建築士事務所 宜野湾市大山6-28-5 TEL 098-898-3883 FAX 098-898-2395	一級建築士事務所 (知事)登録 第 12Y-2715号 一級建築士 (大臣)登録 第 71247号 山口 博司	製図 工事名称 沖産建売住宅A号地新築工事 核図 工事場所 沖縄市南桃原3丁目657-58	図面名称 断面図	縮尺 S=1:100	図面番号 A-7 R4年 9月 9日
--	--	--	-------------	---------------	--------------------------