


都市計画	無指定地域
用途地域	計画外地域
建ぺい率	70%
容積率	400%

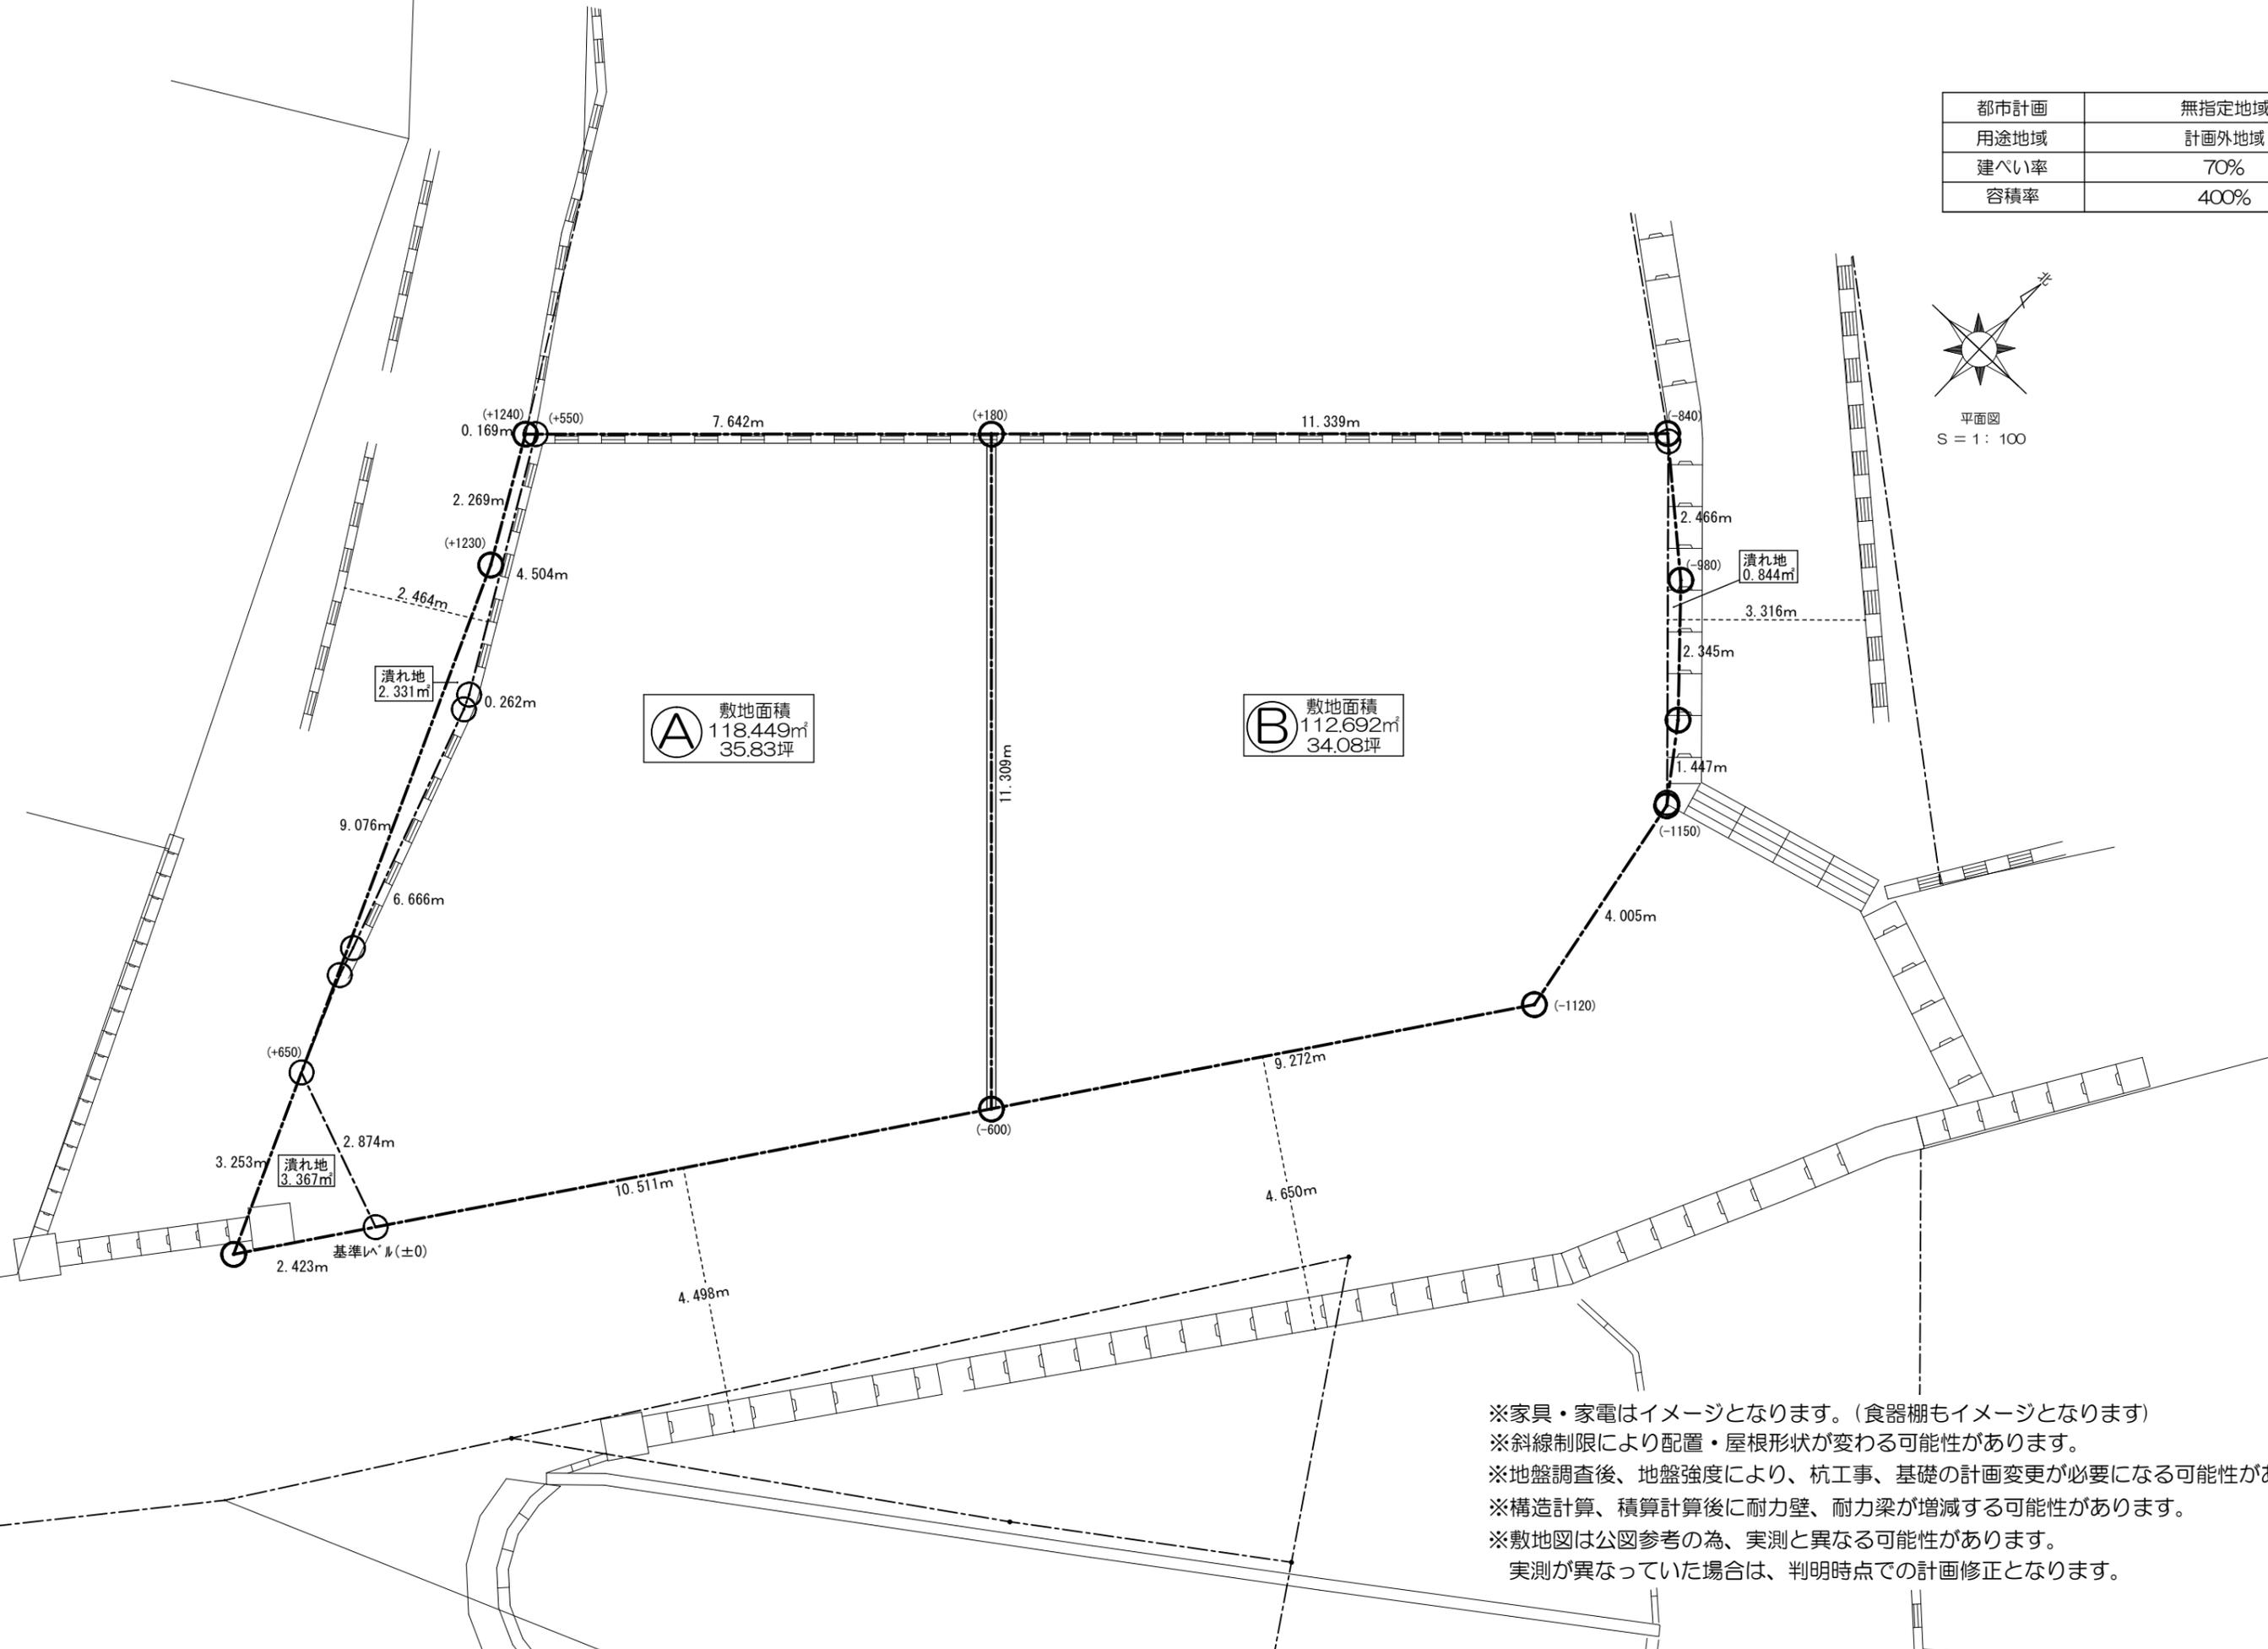

※家具・家電はイメージとなります。(食器棚もイメージとなります)
 ※斜線制限により配置・屋根形状が変わる可能性があります。
 ※地盤調査後、地盤強度により、杭工事、基礎の計画変更が必要になる可能性があります。
 ※構造計算、積算計算後に耐力壁、耐力梁が増減する可能性があります。
 ※敷地図は公図参考の為、実測と異なる可能性があります。
 実測が異なっていた場合は、判明時点での計画修正となります。

有限会社 沖産一級建築士事務所 宜野湾市大山6-28-5 TEL 098-898-3883 FAX 098-898-2395	一級建築士事務所 (知事)登録 第 12Y-2715号 一級建築士 (大臣)登録 第 71247号 山口 博司	工務名称 八重瀬町仲座分譲地 住宅新築工事	図面名称 区割り図 縮尺 S = 1 : 100 図面番号 A-
		工事場所 八重瀬町字仲座116-2 (A・B号地)	